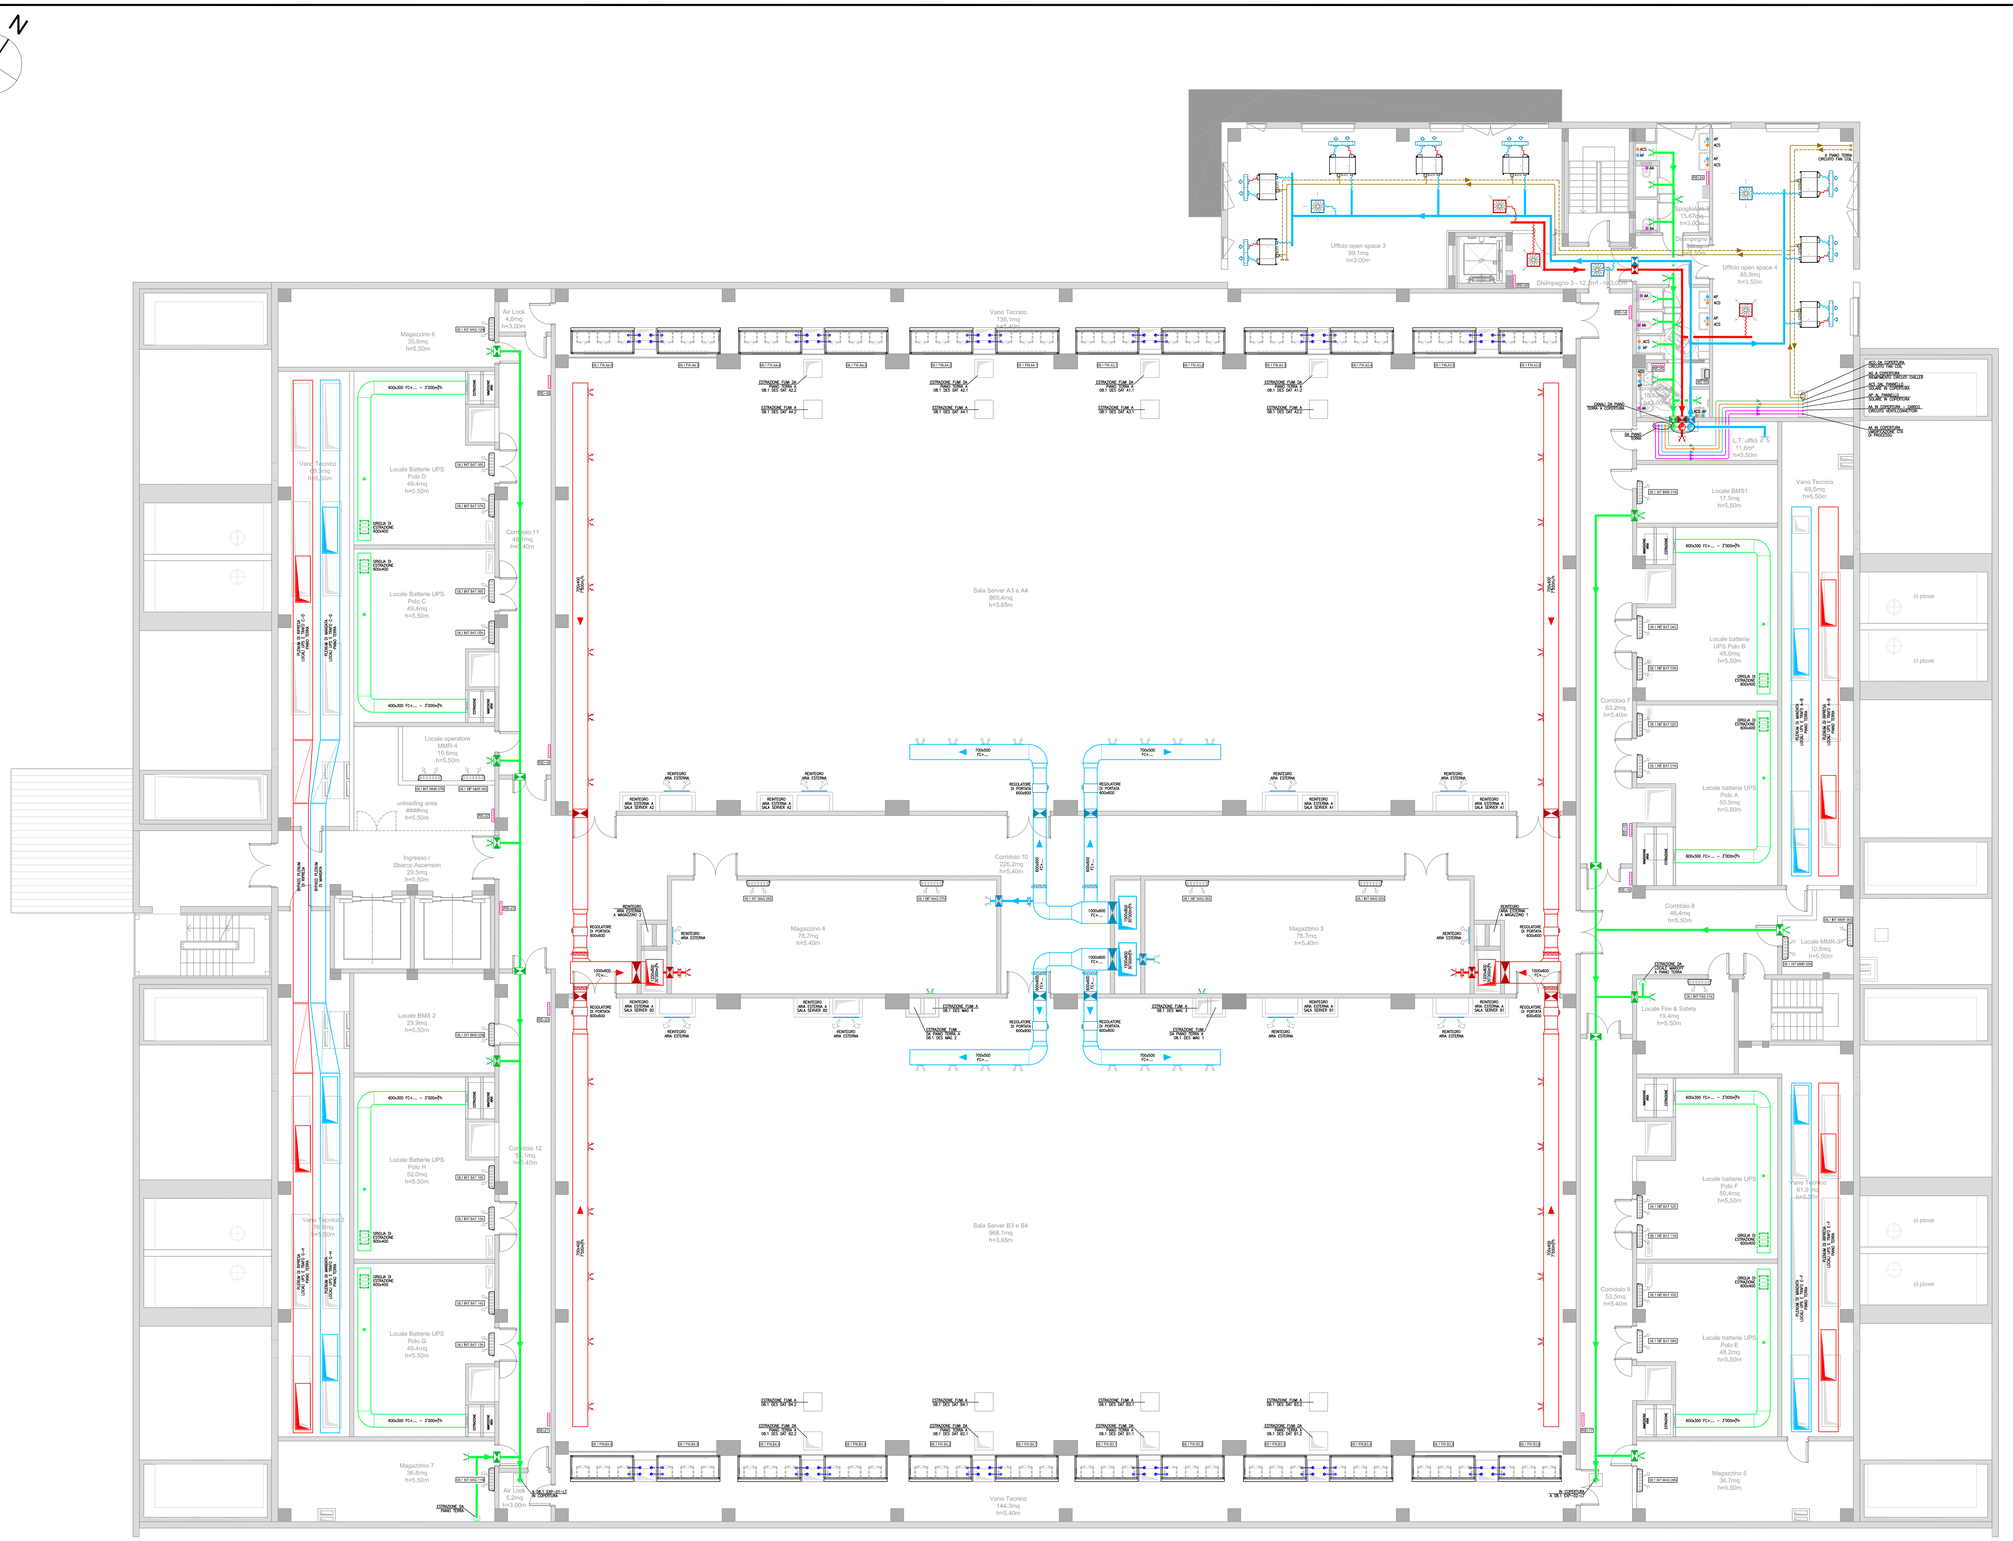

LEGENDA

	CANALI DI MANDATA
	CANALI DI RIPRESA
	CANALI DI ESTRAZIONE E ESPULSIONE
	CANALI DI ESTRAZIONE FUMI
	CANALI CIRCOLARI FLESSIBILI
ACO	TUBAZIONI ACQUA CIRCUITO CHANGE OVER
AP	TUBAZIONI ACQUA POTABILE
ACS	TUBAZIONI ACQUA CALDA SANITARIA
AR	TUBAZIONI ACQUA REFRIGERATA
AA	TUBAZIONI ACQUA ADDOLCITA
AG	TUBAZIONI ACQUA GLICOLATA
	UNITÀ INTERNA SPLIT
	BOCCHETTA DI MANDATA
	BOCCHETTA DI RIPRESA O ESTRAZIONE
	SERRANDA TAGLIAFUOCO
SR	SR - SERRANDA DI REGOLAZIONE MANUALE
SM	SM - SERRANDA MOTORIZZATA
	BOCCHETTA LINEARE
	RE - RADIATORE ELETTRICO

VALIDO SOLO PER IMPIANTI MECCANICI

progetto n.
13 03 - DATA IV - CORNAREDO / SETTIMO M.SE

proprietà
Data4
SMART & SCALABLE DATA CENTERS

progettista
Per. Ind. VAVASSORI ALESSANDRO n° 4643 Termotecnica
COLLEGIO DEI PERITI INDUSTRIALI E DEI PERITI INDUSTRIALI LAUREATI DELLA PROVINCIA DI MILANO

impresa

progetto strutturale:
GENERALE PREFABBRICATI S.p.a.
centro direzionale quattrotorri
Ellera Scalo - 06132 PERUGIA - IT
tel.: +39 075 51 871 fax: +39 075 51 71 145
www.generaleprefabbricatispa.com

progetto impianti acustici:
ACOUSTIC & ENGINEERING s.r.l.
Via Cavour, 14 - 20851 LISSONE (MB)
tel.: 039/2459177 fax: 039/4655570
www.2ingiolo.net

progetto impianti meccanici:
OMEGA CONCEPT IMPIANTI E SISTEMI S.p.A.
Strada 6 - Palazzo A11
20057 Assago (MI)

progetto impianti elettrici:
INEO TERTIAIRE Idf
165 Rue Jean Jaurès
78130 Les Mureaux
cofelyineo-gdfsuez.com

progetto architettonico:
garretti associati architects partners engineers
GARRETTI ASSOCIATI S.r.l.
Via Trieste, 9 - 20146 MILANO
tel.: +39 02 430 6931 fax: +39 02 480 170 51
www.garrettiassociati.it

prima emissione: 13.01.2023
disegnato da:
agglornamenti
A
B
descrizione:
DATA4 MILANO - EDIFICIO DC08.1

PIANO PRIMO - QUOTA +5.75
PLANIMETRIA DISTRIBUZIONE IMPIANTI HVAC E PIPING

OCIS
AN EQUANS COMPANY
OMEGA CONCEPT IMPIANTI E SISTEMI S.p.A.
Italy - Process Industries
Strada 6 - Palazzo A11
20057 Assago (MI)

proprietà
DATA 4 ITALY S.R.L.
Piazza Eleonora Duse, 2
20122 MILANO

progetto
DATA CENTER
DC08.1
SEGNALAZIONE CERTIFICATA DI INIZIO ATTIVITA' alternativa al Permesso di Costruire
ai sensi del d.P.R. n° 380/2001 e del d.P.R. n° 160/2010

scala: 1:100 A0

tavola n.

disciplina	area	sub	consegna	fase	gruppo	progr.
C	08.1	00	RE	10	+01	01

IMPIANTI MECCANICI